
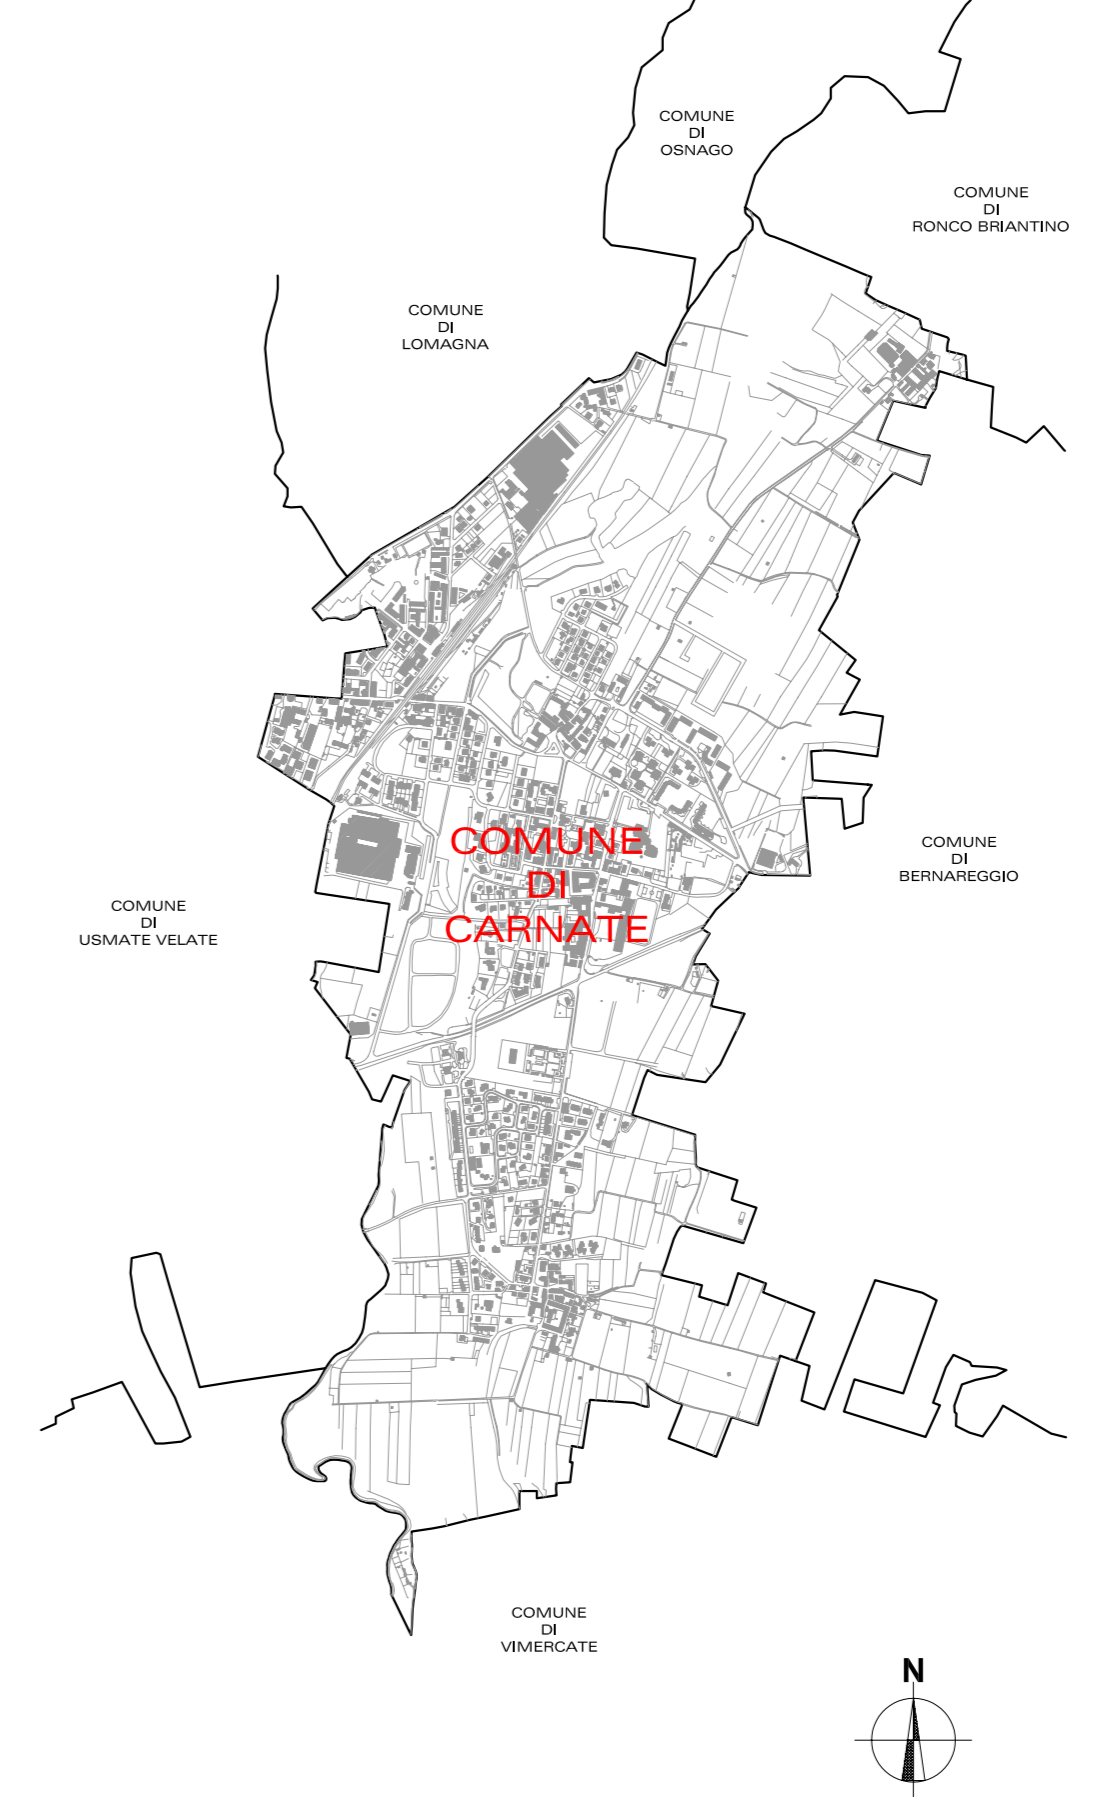


	ZONA RESIDENZIALE	TIPOLOGIA ARMATURA STRADALE CON OTTICA CUT-OFF TIPOLOGIA PALO TIPOLOGIA VAPORI DI SODIO AD ALTA PRESSIONE RA=20
	ZONA RESIDENZIALE	TIPOLOGIA PROIETTORE CON OTTICA CUT-OFF TIPOLOGIA PALO TIPOLOGIA VAPORI DI SODIO AD ALTA PRESSIONE RA=20
	ZONA RESIDENZIALE	TIPOLOGIA ARREDO URBANO CON OTTICA CUT-OFF TIPOLOGIA PALO TIPOLOGIA VAPORI DI ALOGENURI METALLICI RA=25

	AREE VERDI	TIPOLOGIA ARREDO URBANO CON OTTICA CUT-OFF TIPOLOGIA PALO ORNAMENTALE TIPOLOGIA VAPORI DI ALOGENURI METALLICI
--	-------------------	--

	ZONA PRODUTTIVA	TIPOLOGIA ARMATURA STRADALE CON OTTICA CUT-OFF TIPOLOGIA PALO TIPOLOGIA VAPORI DI SODIO AD ALTA PRESSIONE RA=20
	ZONA PRODUTTIVA	TIPOLOGIA PROIETTORE CON OTTICA CUT-OFF TIPOLOGIA PALO TIPOLOGIA VAPORI DI SODIO AD ALTA PRESSIONE RA=20

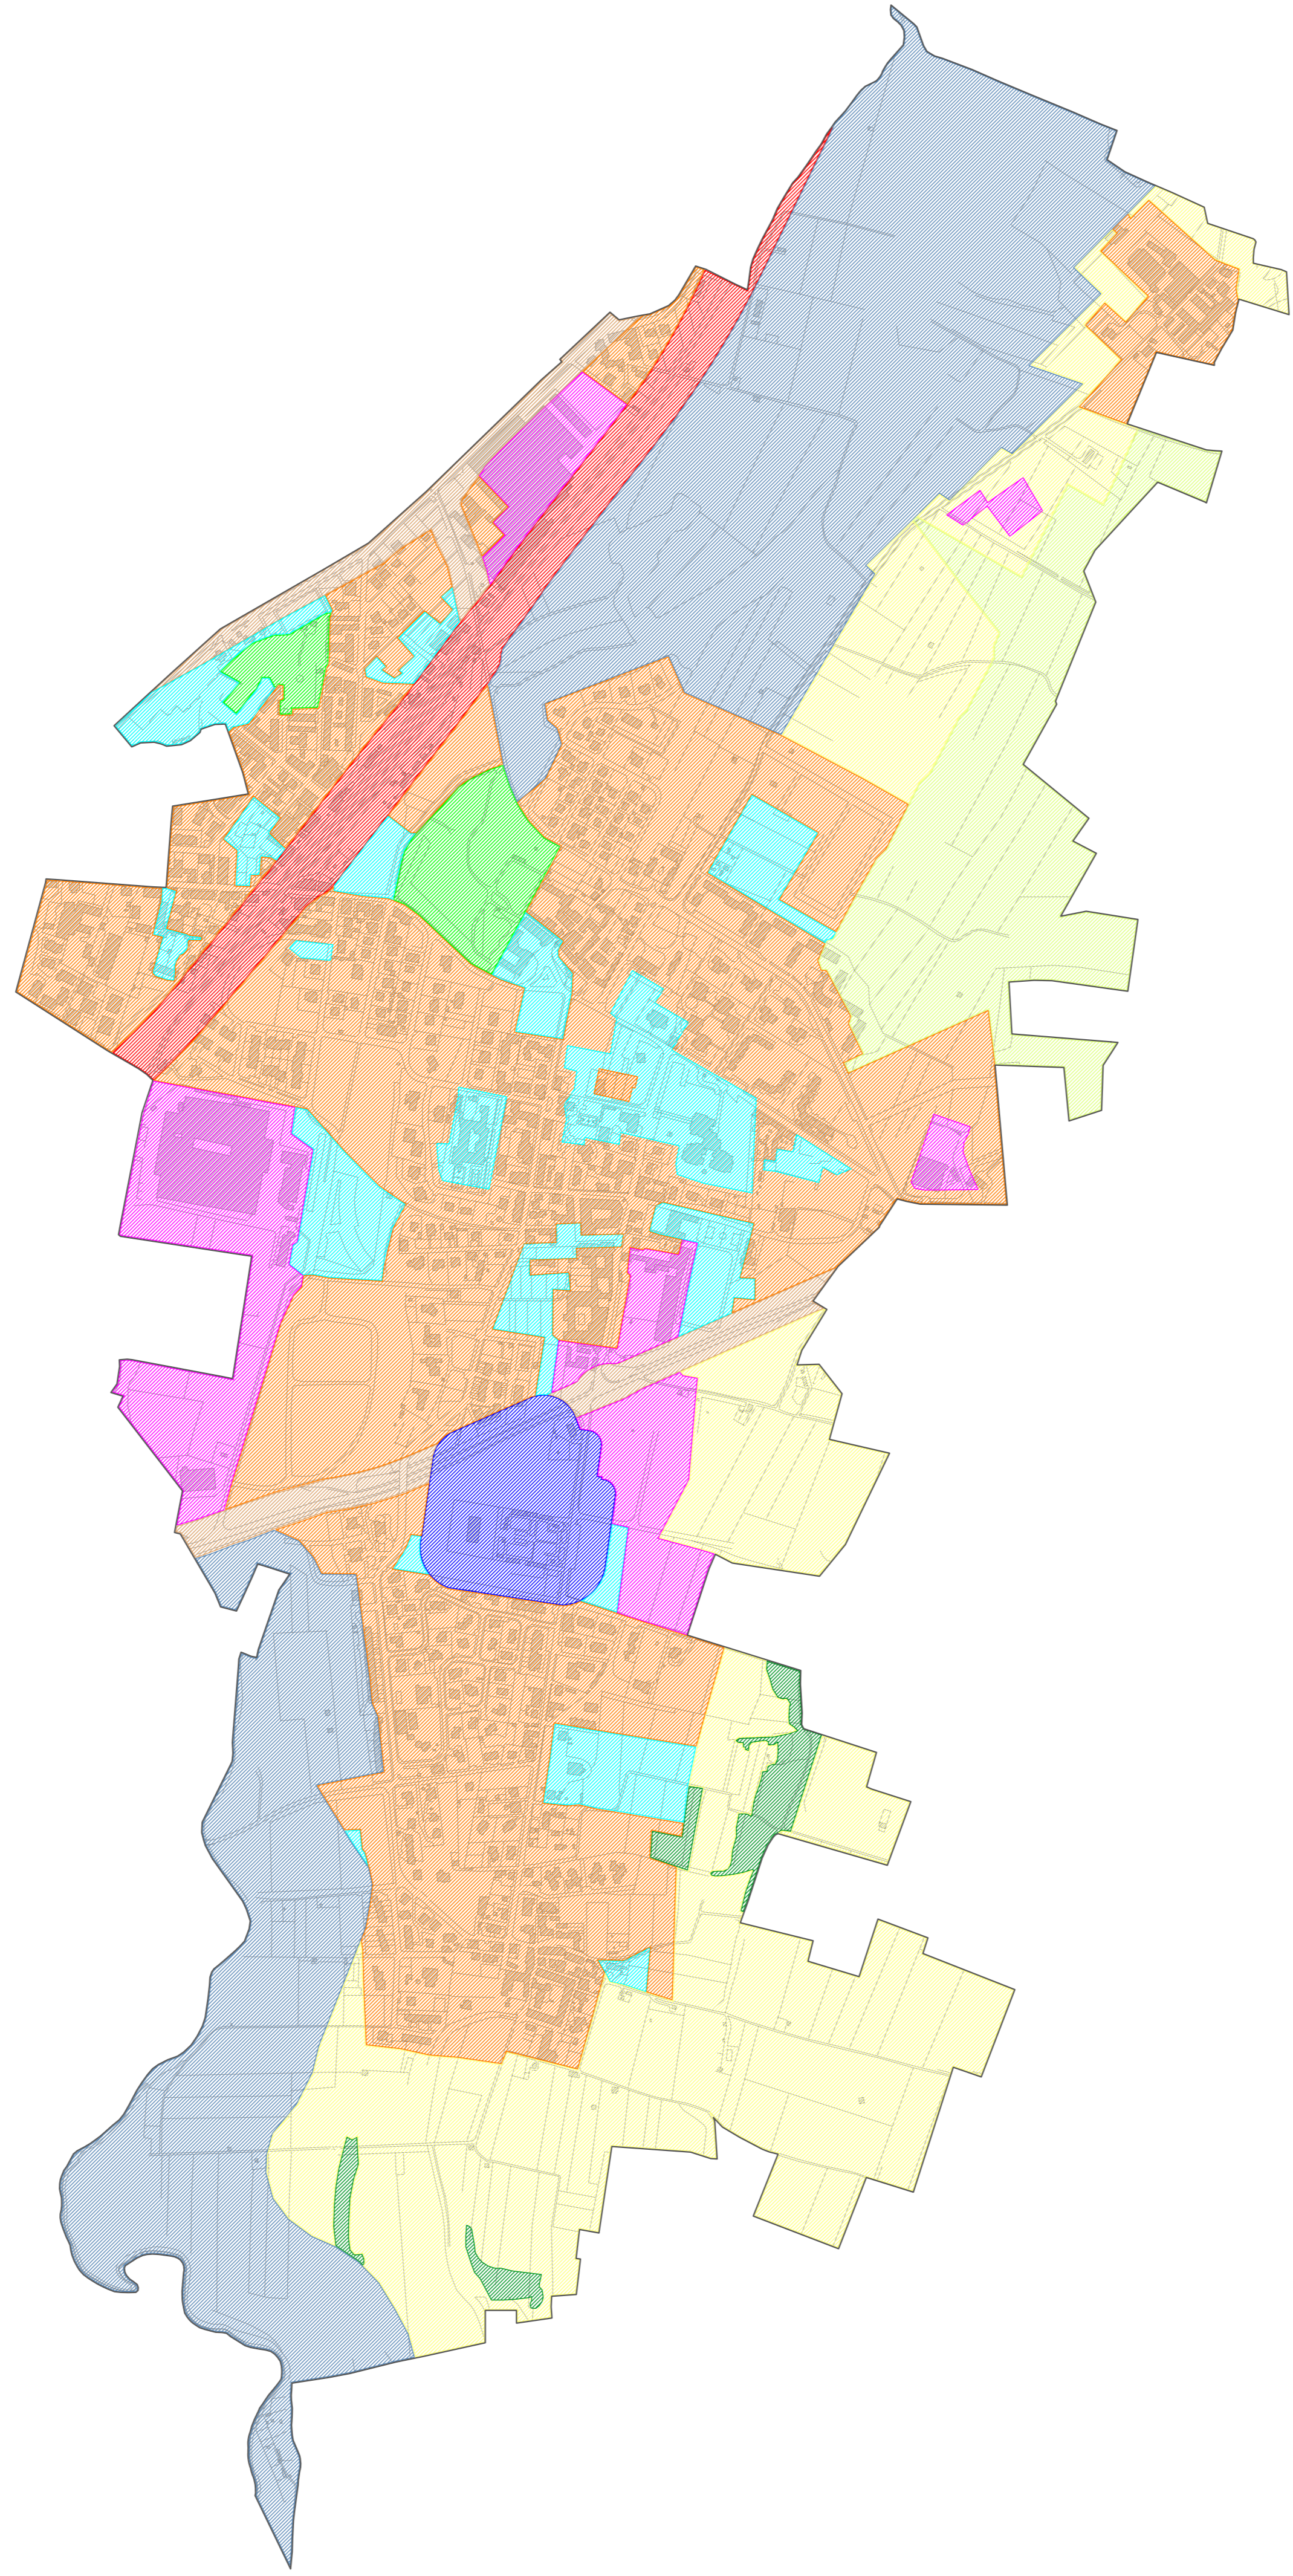

QUADRO D'INSIEME

STUDIOLIGHT

Centro di progettazione e consulenza illuminotecnica
 via Europa, 12 - 20049 Concrezzo (MI)
 tel. 038/6908061 fax 038/6908059

TAVOLA N° 2
 ZONIZZAZIONE FUNZIONALE

	AREE VERDI
	ZONE RESIDENZIALI
	ZONE DI INTERESSE PUBBLICO
	ZONE PRODUTTIVE
	ZONE AGRICOLE
	ZONE BOSCHIVE
	PARCO DEL MOLGORA
	ZONE DI VALORE PAESISTICO - AMBIENTALE
	AREE DI RISPETTO CIMITERIALE
	AREE DI RISPETTO FERROVIARIO
	AREE DI RISPETTO STRADALE



Comune di Carnate

"PIANO DELLA LUCE"